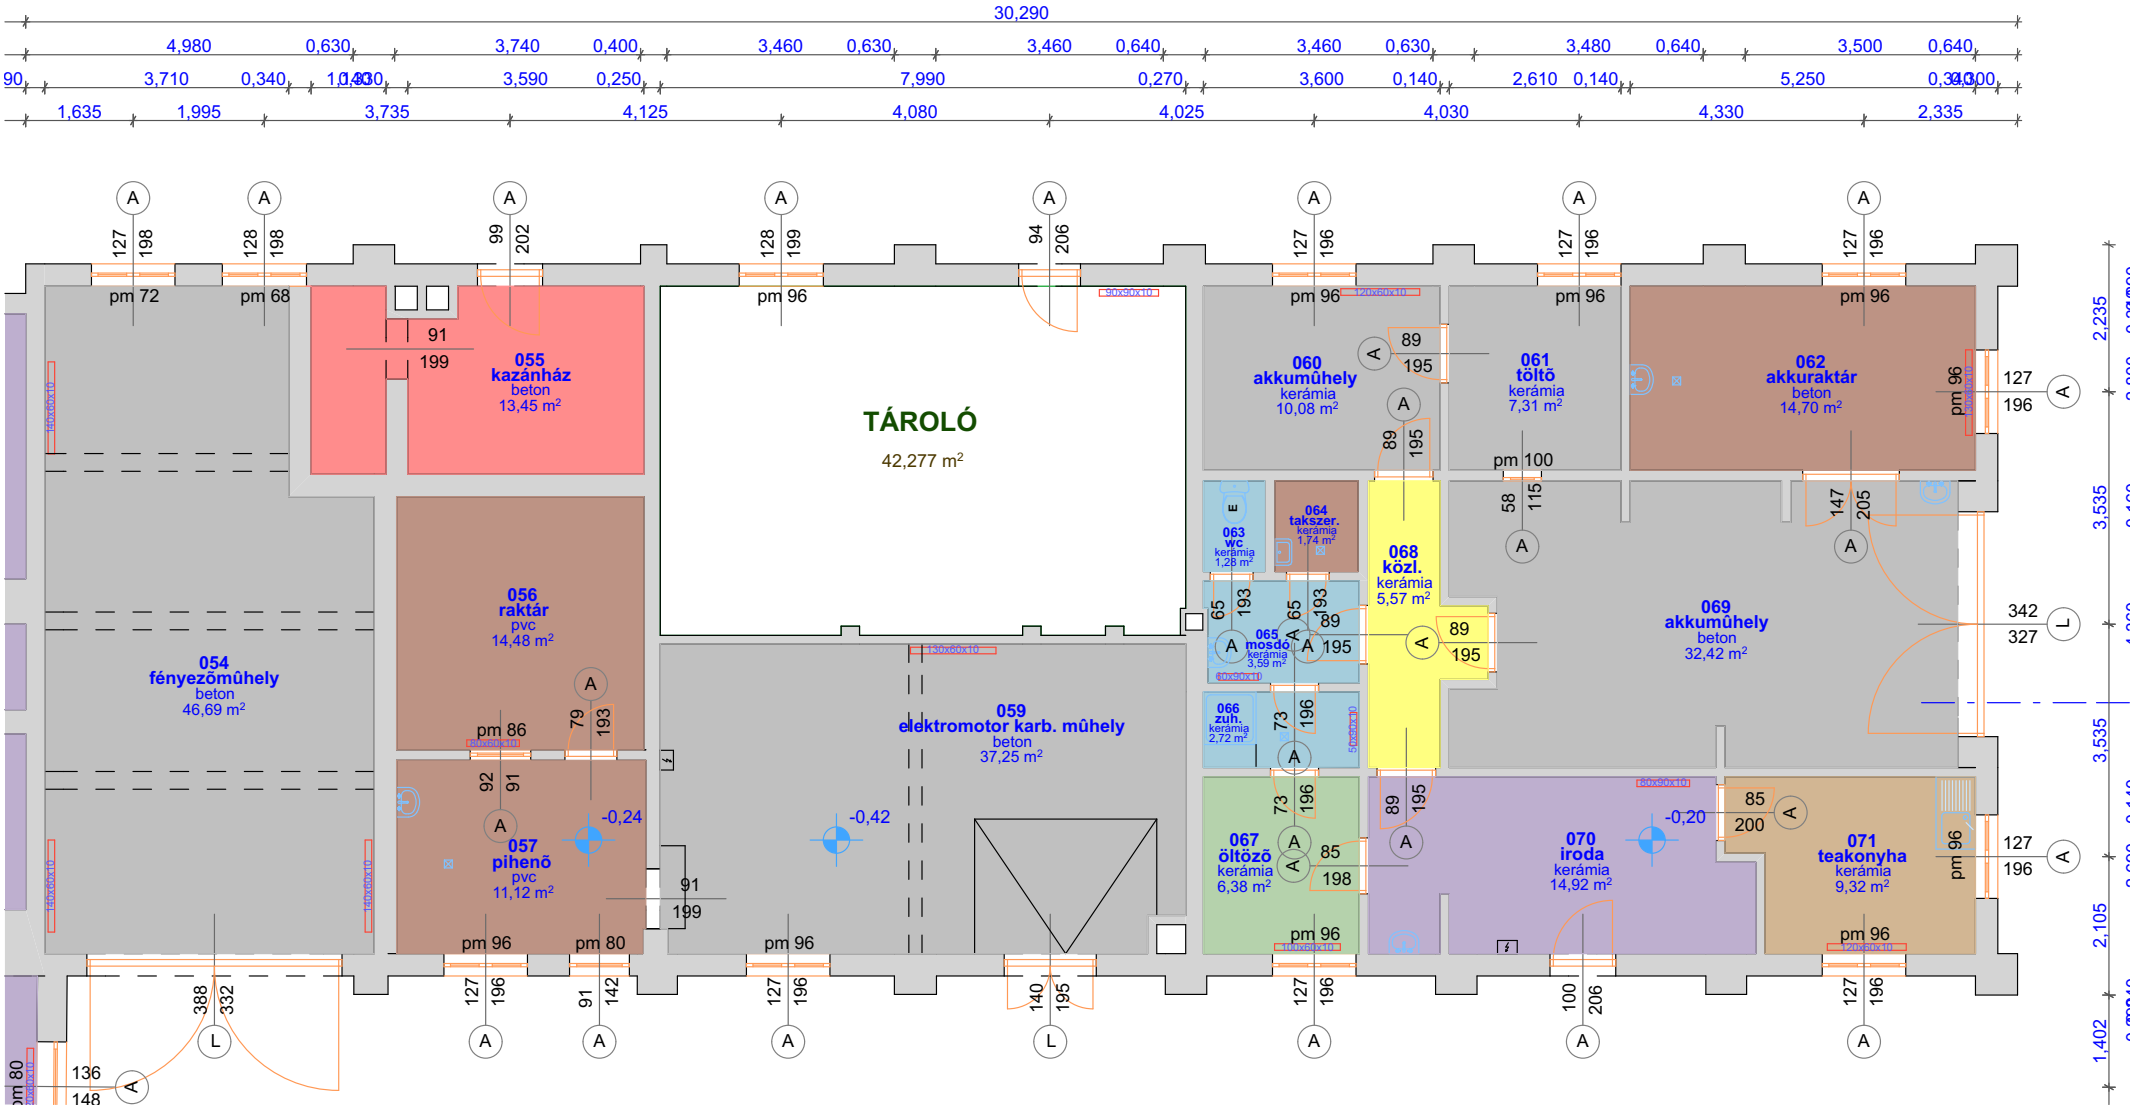
30,290
4,980
0,630
3,740
0,400
3,460
0,630
3,460
0,640
3,460
0,630
3,480
0,640
3,500
0,640
3,710
0,340
1,430
3,590
0,250
7,990
0,270
3,600
0,140
2,610
0,140
5,250
0,340
1,635
1,995
3,735
4,125
4,080
4,025
4,030
4,330
2,335
TÁROLÓ
42,277 m²
054
fényezőműhely
beton
46,69 m²
055
kazánház
beton
13,45 m²
056
raktár
pvc
14,48 m²
057
pihenő
pvc
11,12 m²
059
elektromotor karb. műhely
beton
37,25 m²
060
akkuműhely
kerámia
10,08 m²
061
töltő
kerámia
7,31 m²
062
akkuraktár
beton
14,70 m²
063
wc
kerámia
1,28 m²
064
takszer.
kerámia
1,74 m²
065
mosdó
kerámia
3,59 m²
066
zuh.
kerámia
2,72 m²
067
öltözõ
kerámia
6,38 m²
068
közl.
kerámia
5,57 m²
069
akkuműhely
beton
32,42 m²
070
iroda
kerámia
14,92 m²
071
teakonyha
kerámia
9,32 m²
-0,24
-0,42
-0,20