


Budapest, IX. ker. Ecseri út 8-12. sz. alatti telephelyen lévő 18-as jelű épület része

ÁTALAKÍTÁSI ALAPRAJZI VÁZLAT

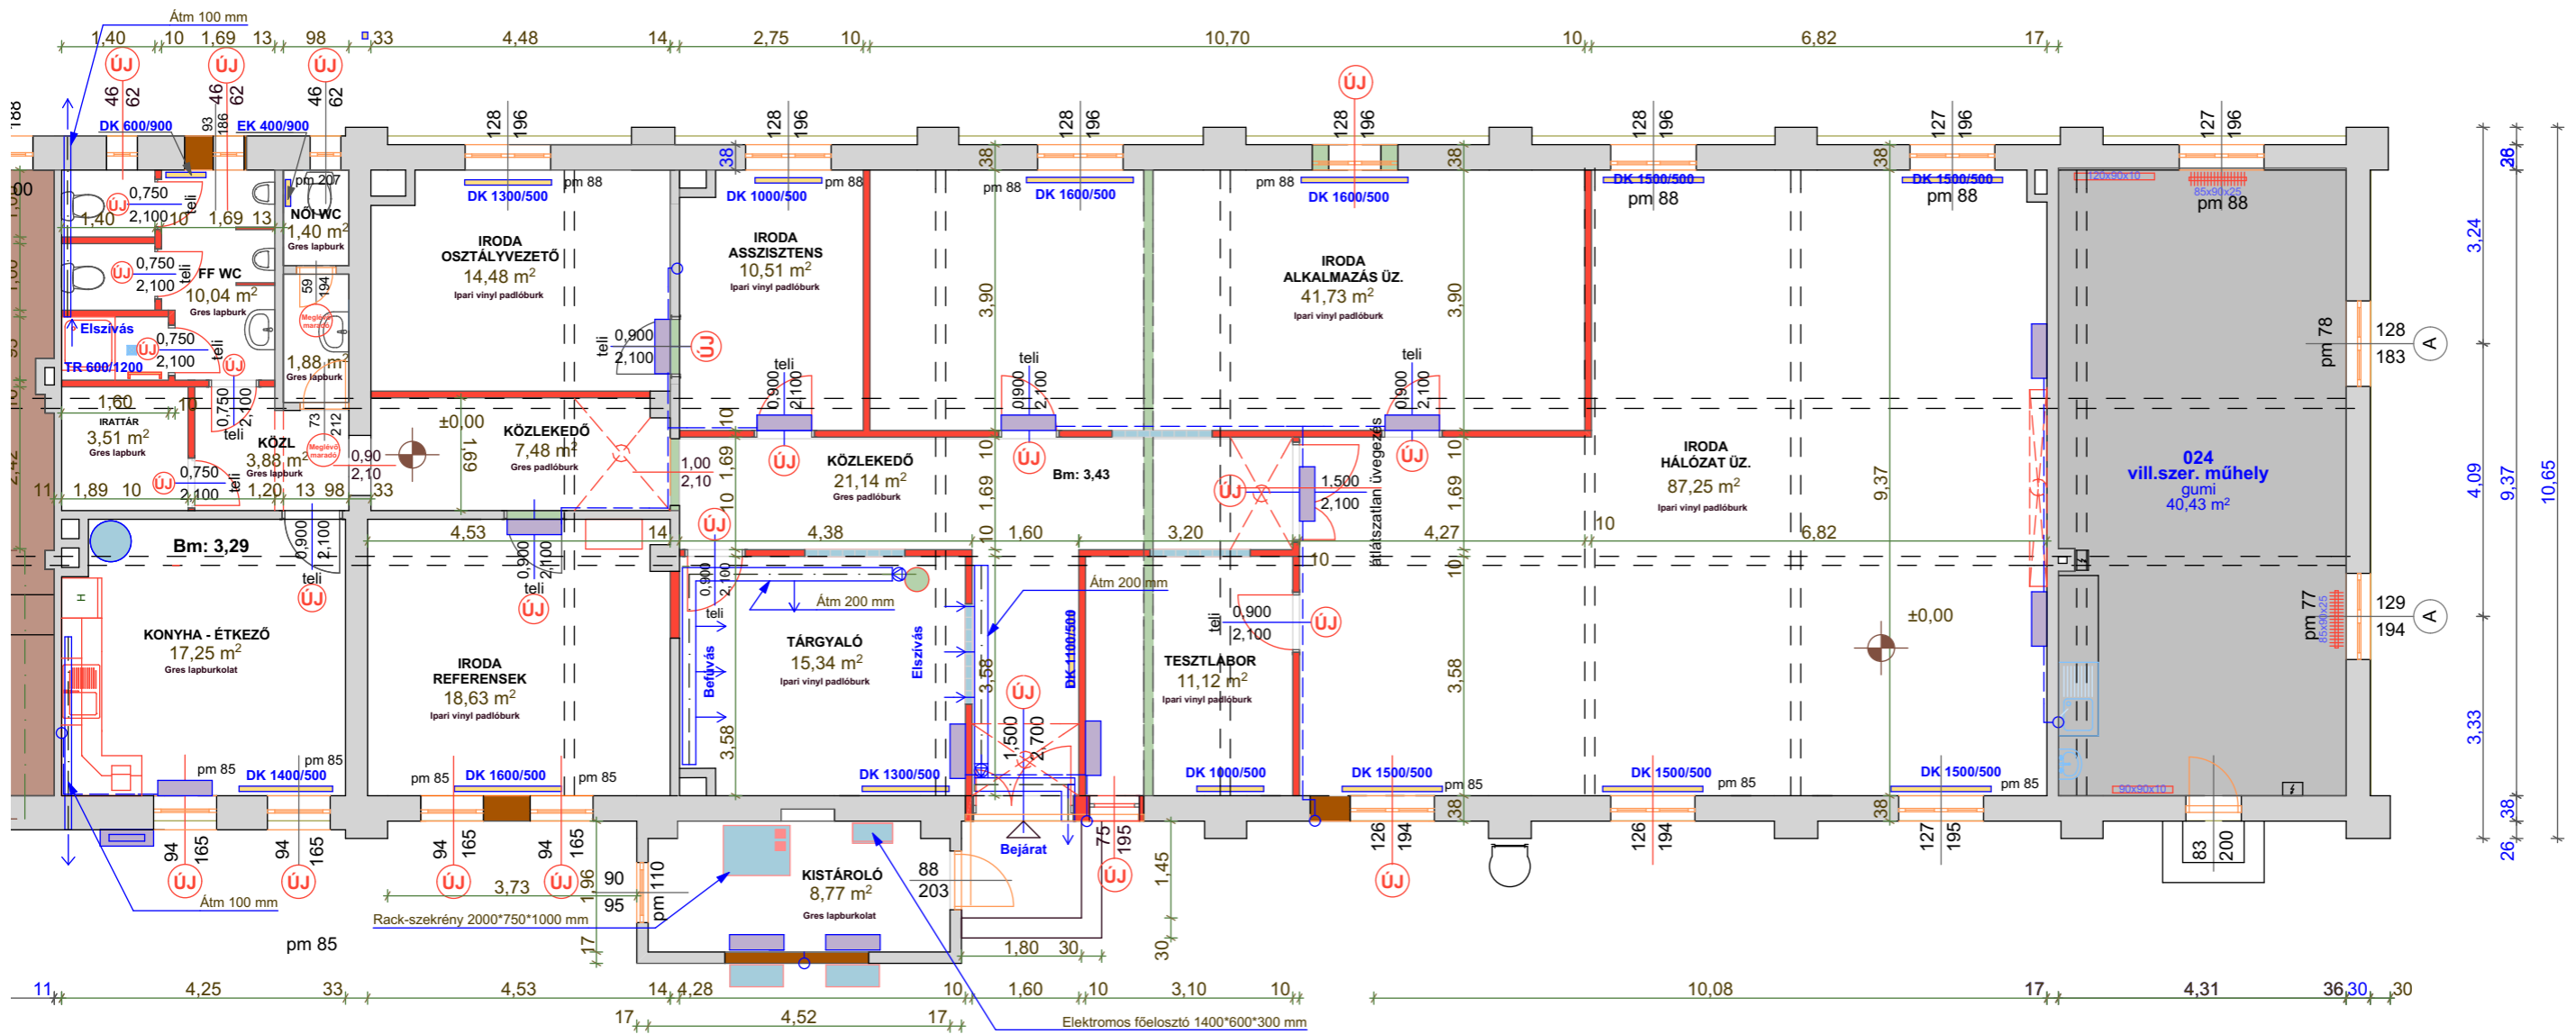

- 120 l bojler
- Légpótlásos hőcserélő szellőző
- Lapradiátor
- Multi split klíma fűdém áttörésének helye
- Rack - szekrény 2000*750*1000 mm
- Elektromos főelosztó 1400*600*300 mm
- Beltési klíma egység
- Kültéri egység spliti klíma
- Cseppvíz elvezetés lefolyóba, kültérre
- Főtartó (haránt gerenda) alja: 2,75 m
- Fiók tartó (hossz gerenda) alja: 3,02 m