


# Budapest, IX. ker. Ecseri út 8-12. sz. alatti telephelyen lévő 18-as jelű épület része

## Erősáramú és gyengeáramú nyomvonal

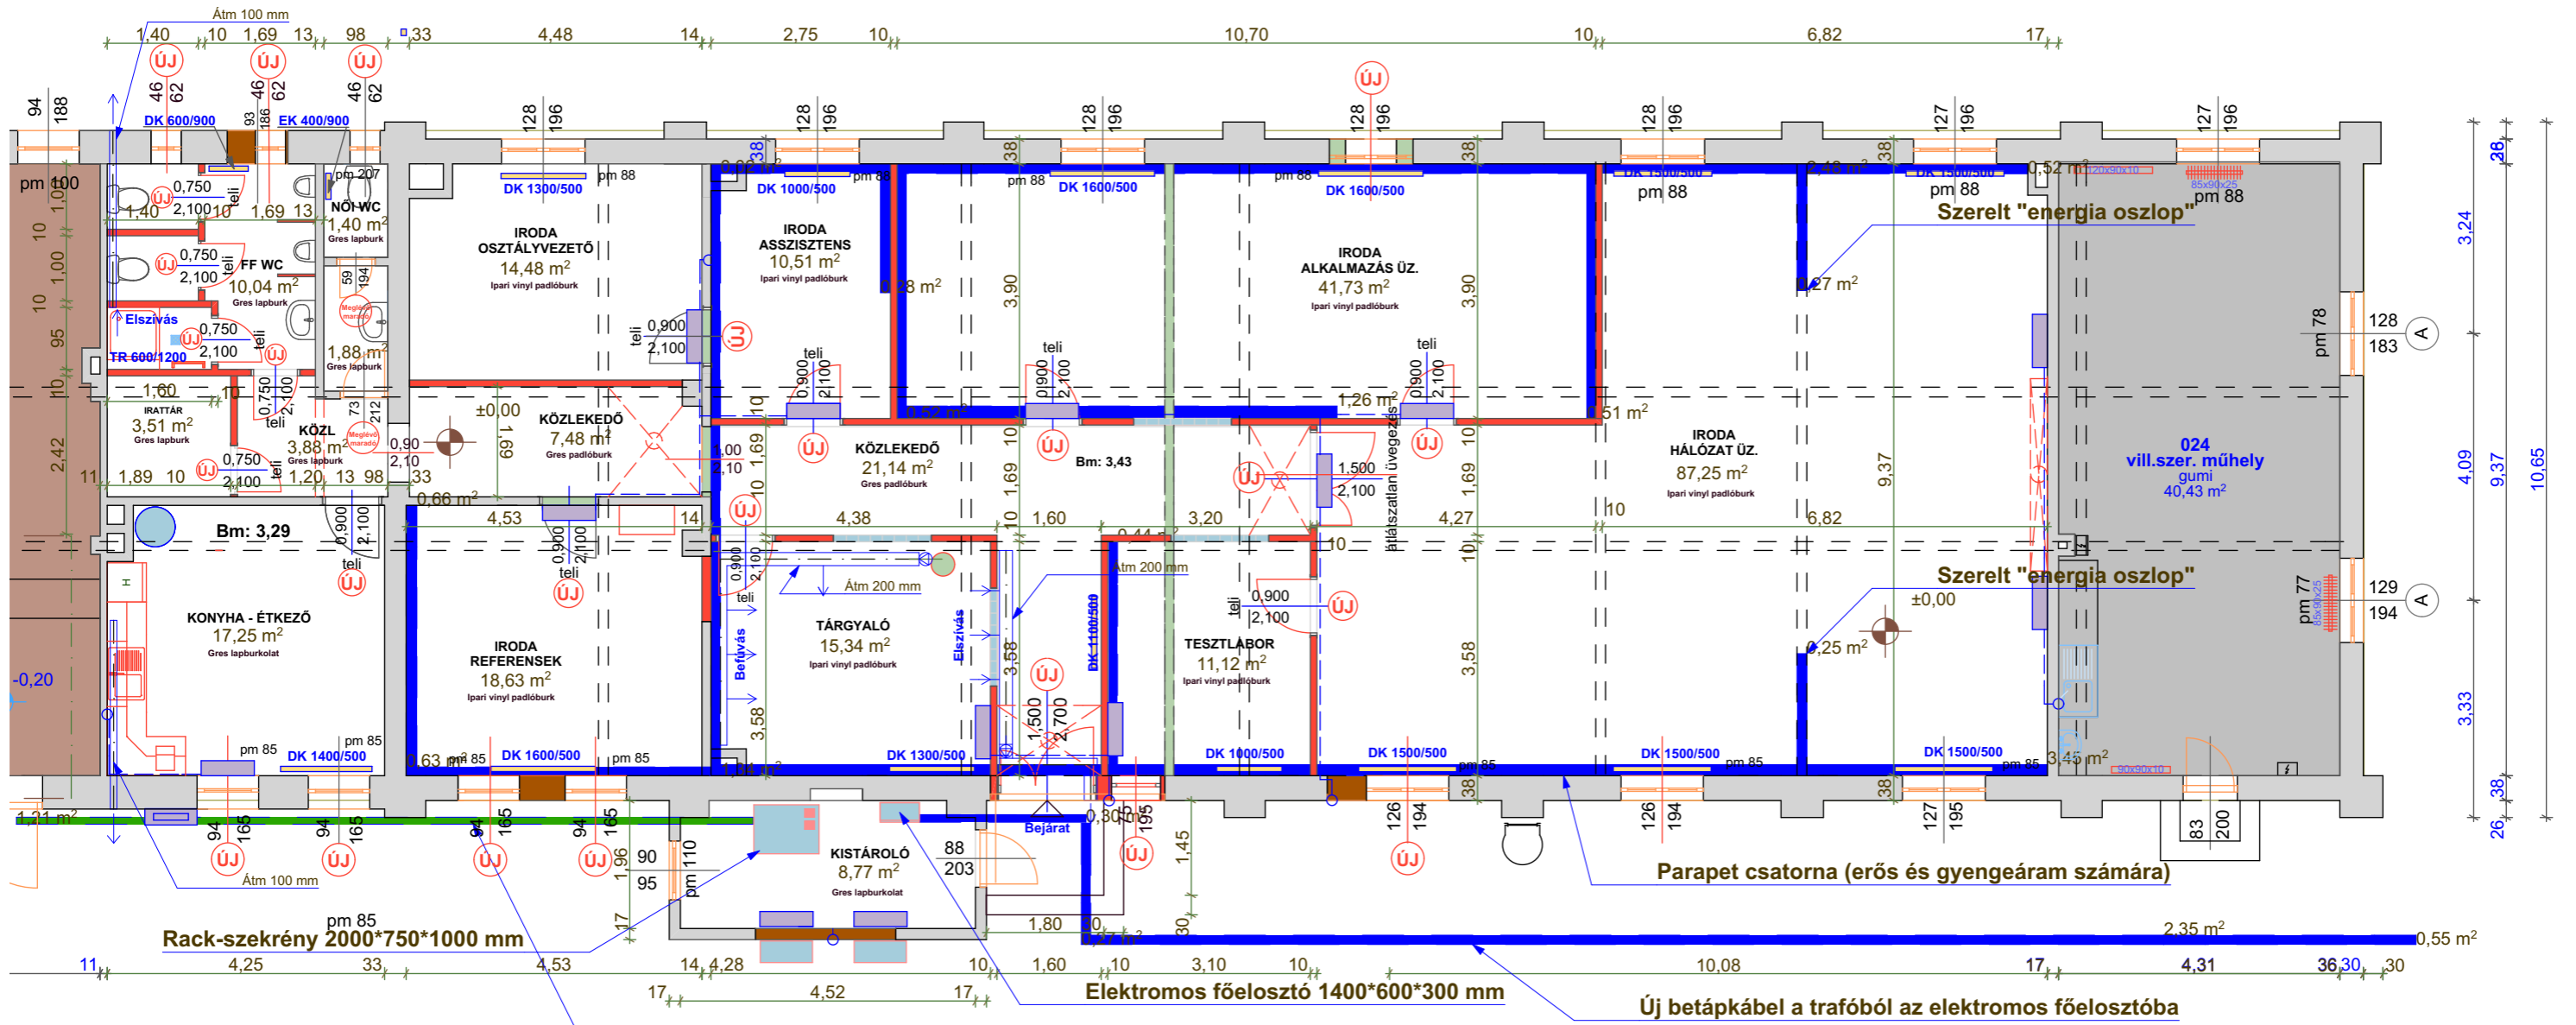

- |  |                                |  |   |  |  |   |
|--|--------------------------------|--|---|--|--|---|
|  | 120 l bojler                   |  | Multi split klíma földem áttörésének helye                          |  | Beltési klíma egység                   | Főtartó (haránt gerenda) alja: 2,75 m   |
|  | Légpótlásos hőcserélő szellőző |  | Rack - szekrény 2000*750*1000 mm                                    |  | Kültéri egység spliti klíma            | Fiók tartó (hossz gerenda) alja: 3,02 m |
|  | Lapradiátor                    |  | Elektromos főelosztó 1400*600*300 mm                                |  | Cseppvíz elvezetés lefolyóba, kültérre |   |
|  |                                |  | <b>Optikai kábel az ügyfélszolgálati irodától a RACK szekrénybe</b> |  |  |   |