ÉPÜLTEK/ÉPÍTM	MEGNEVEZÉS	m²
iroda 1	26-os ügyfélsz. ép.	351,93
iroda 2	25-ös alkalmi öltöző, iroda	695,39
iroda 3	szállítás iroda	119,47
iroda 4	8-as motorjavító és iroda ép.	708,5
iroda 5	11-es gondnokság	183,14
iroda 6	17-es iroda, műhely	1 033,86
iroda 7	13-as mebo	122
iroda 8	kiszolgáló ép.	50,28
iroda 9	3-as porta	46,11
iroda 10	1-es orvosi, konyha, étterem	1 332,69
raktár 1	23-as vegyesraktár	644,61
raktár 2	22-es táblaraktár	518,99
raktár 3	21-es vasraktár	2 332,35
raktár 4	28-as festékraktár	22,79
raktár 5	szállítás raktár	21,98
raktár 6	27-es raktárépület	159,69
raktár 7	21/a raktárcsarnok II.	885,04
raktár 8	ekejavító	33,95
raktár 9	20-as festékraktár	68,67
raktár 10	ekejavító	15,93
raktár 11	ekejavító	15,93
raktár 12	10-es tűzoltó raktár	30,14
raktár 13	eszköztároló I.	141,04
raktár 14	9-es raktár	125,2
raktár 15	4-es hintőanyag tároló	3 074,70
műhely 1	24-es műhelyépület	688,88
műhely 2	14-es fődarabfelújító, iroda	3 260,80
műhely 3	15-ös műhely, iroda	233,56
műhely 4	18-as műhely, raktár, iroda	1 026,15
műhely 5	16-os műhely, raktár	158,16
műhely 6	12-es emelővizsgáló	207,7
műhely 7	19-es ekejavító kovácsműhely	302,41
műhely 8	7-es táblagyártó	820,33
műhely 9	6-os TMK	5 430,56
belső út 1		46 184,00
belső út 2		1 259,97
buszgarázs		66,08
eke tároló		200,54
gazdasági udvar		110,73
hídmérleg		22,95
hídmérleg		117,04
kémények		21,54
lakóház 1		143,26
lakóház 2		239,13
lakóház 3		58,5
lakóház 4		139,39
lakóház 5		156,69
mérlegház		18,32
pince		162,03
rámpa		146,81
rámpa		146,81
szociális épüle	2-es öltözőépület	1 081,85
tároló 1	elemtároló	12,95
tároló 2		15,88
tároló 3		15,88
tároló 4		15,65
tároló 5		15,91
tároló 6		15,91
tároló 7		15,1
tároló 8		13
tároló 9	szállítás	5,08
tároló 10		36,77
tároló 11		10,66
tároló 12	palacktároló	2,44
tároló 13		2,44
tároló 14	palacktároló	28,46
tároló 15		20,32
tároló 16	trafo II.	49,03
tároló 17		13,4
tároló 18		8,22
tároló 19	tarfó I.	32,6
tároló 20		7,82
tároló 21		23,84
tároló 22		26,09
tároló 23		36
tároló 24		16
tároló 25		12,9
tároló 26		54,86
tároló 27		8
konténer 1		13,11
konténer 2		18,75
konténer 3		18,75
konténer 4		18,75
konténer 5		14,7
konténer 6		14,68
konténer 7		14,68
konténer 8		14,68
konténer 9		14,68
konténer 10		9
konténer 11		14,7
konténer 12		15,88
konténer 13		8,74
konténer 14		11,5
konténer 15		10,66
konténer 16		14,59
konténer 17		14,76
konténer 18		14,76
fedett szín 1		48,72
fedett szín 2		162,14
fedett szín 3		39,06
fedett szín 4		71,22
fedett szín 5		35,21
fedett szín 6		49,47
fedett szín 7		240,42
fedett szín 8		8
elkerített terület 1		88,62
elkerített terület 2		80,65
elkerített terület 3		570,75
elkerített terület 4		272,27
elkerített terület 5		288,1
elkerített terület 6		17,97
elkerített terület 7		5 296,09
elkerített terület 8		249,06
elkerített terület 9		407,42
elkerített terület 10		290,2
elkerített terület 11		62,11
elkerített terület 12		212,61
elkerített terület 13		3,31
elkerített terület 14		137,44
elkerített terület 15		1 084,78
elkerített terület 16		1 071,68
elkerített terület 17		179,81
elkerített terület 18		771,44
elkerített terület 19		1 297,22
járda 1		958,94
járda 2		130,33
járda 3		60,86
járda 4		398,65
járda 5		60,84
járda 6		421,74
járda 7		345,26
járda 8		76,73
járda 9		131,58
járda 10		112,13
járda 11		22,14
járda 12		56,04
járda 13		50,16
járda 14		3,96
járda 15		234,43
járda 16		117,98
járda 17		84,61
járda 18		76,84
járda 19		88,06
járda 20		20,09
járda 21		90,2
járda 22		131,87
járda 23		342,28
járda 24		127,46
járda 25		176,31
járda 26		50,56
járda 27		183,82
járda 28		50,25
járda 29		262,45
járda 30		25,67
járda 31		320,98
zöldterület 1		1 984,14
zöldterület 2		87,01
zöldterület 3		316,66
zöldterület 4		286,01
zöldterület 6		98,67
zöldterület 7		2 906,44
zöldterület 8		307,35
zöldterület 9		178,9
zöldterület 10		33,01
zöldterület 11		174,92
zöldterület 12		122,13
zöldterület 13		284,01
zöldterület 14		413,63
zöldterület 15		117,78
zöldterület 16		138,11
zöldterület 17		214,54
zöldterület 18		618,63
zöldterület 19		134,2
zöldterület 20		237,26
zöldterület 21		27,63
zöldterület 22		55,9
zöldterület 23		5,79
zöldterület 24		628,96
zöldterület 25		66,76
zöldterület 26		18,81
zöldterület 27		246,28
zöldterület 28		2 159,87
zöldterület 29		1 616,32
zöldterület 30		271,1
zöldterület 31		150,04
zöldterület 32		2 426,39
zöldterület 33		693,34
zöldterület 34		5 218,68
zöldterület 35		251,47
zöldterület 36		248,47
zöldterület 37		345,35
zöldterület 38		515,72
zöldterület 39		262,48
zöldterület 40		76,8
zöldterület 41		550,46
zöldterület 42		50,05
zöldterület 43		318,44
zöldterület 44		83,68
zöldterület 45		50,81
zöldterület 46		189,81
zöldterület 47		131,61
zöldterület 48		442,95
zöldterület 49		625,88
zöldterület 50		1730
zöldterület 51		240,64

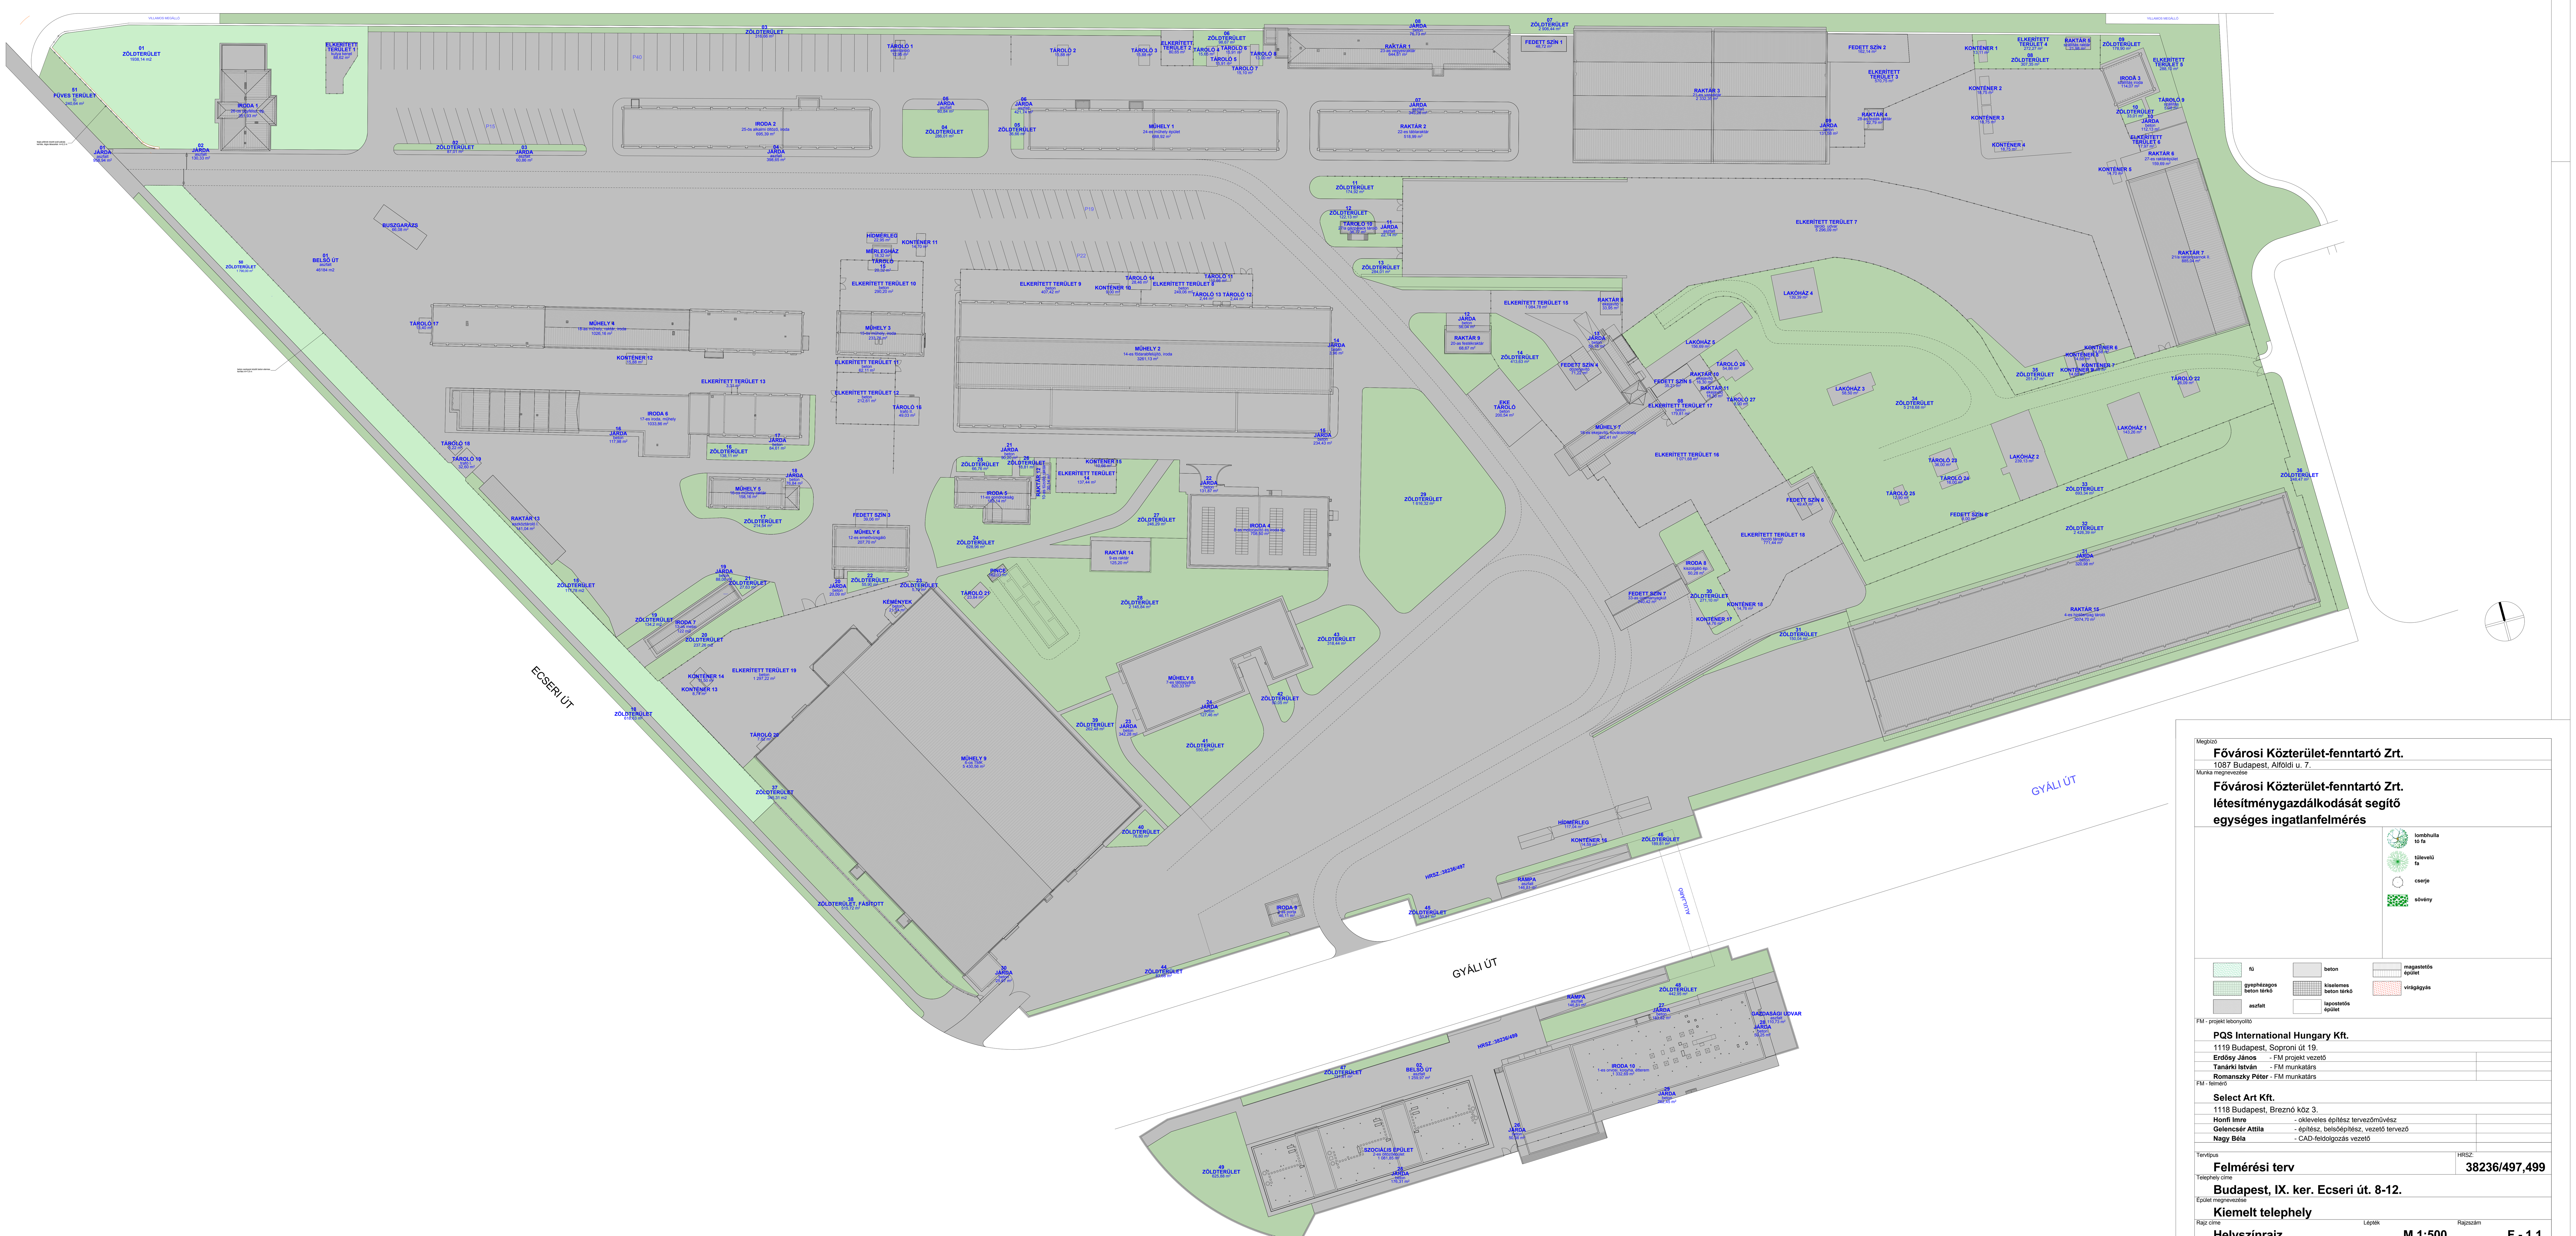

Megbízó
Fővárosi Közterület-fenntartó Zrt.
1087 Budapest, Alföldi u. 7.

Munka megnevezése
Fővárosi Közterület-fenntartó Zrt. létesítménygazdálkodását segítő egységes ingatlanfelmérés

lombhullató fa
tűlevelű fa
cserje
sövény

fű
beton
magastetős épület
gyephézagos beton térkő
kiselemes beton térkő
virágágyás
aszfalt
lapostetős épület

FM - projekt lebonyolító
PQS International Hungary Kft.
1119 Budapest, Soproni út 19.
Erdősy János - FM projekt vezető
Tanárki István - FM munkatárs
Romanszky Péter - FM munkatárs

FM - felmérő
Select Art Kft.
1118 Budapest, Breznó köz 3.
Honfi Imre - okleveles építész tervezőművész
Gelencsér Attila - építész, belsőépítész, vezető tervező
Nagy Béla - CAD-feldolgozás vezető

Tervtípus	HRSZ:
Felmérési terv	**38236/497,499**

Telephely címe
Budapest, IX. ker. Ecseri út. 8-12.

Épület megnevezése
Kiemelt telephely

Rajz címe	Lépték	Rajzszám
Helyszínrajz	**M 1:500**	**F - 1.1**
Elektronikus elérhetőség	Verziókód	Dátum
D/munkák/2013/FKF-egységes ingatlanfelmérés/Ecseri	02-2013.03.	2014,03,30.